


*Схемы электрических соединений
шкафов телеметрии ШРП ИНДЕЛ
Контроллер Индел-1708.1*


Контроллер нижнего уровня Индел 1716.

Схема электрическая соединений
с датчиками Сенсор М
с выходным сигналом 4-20 мА

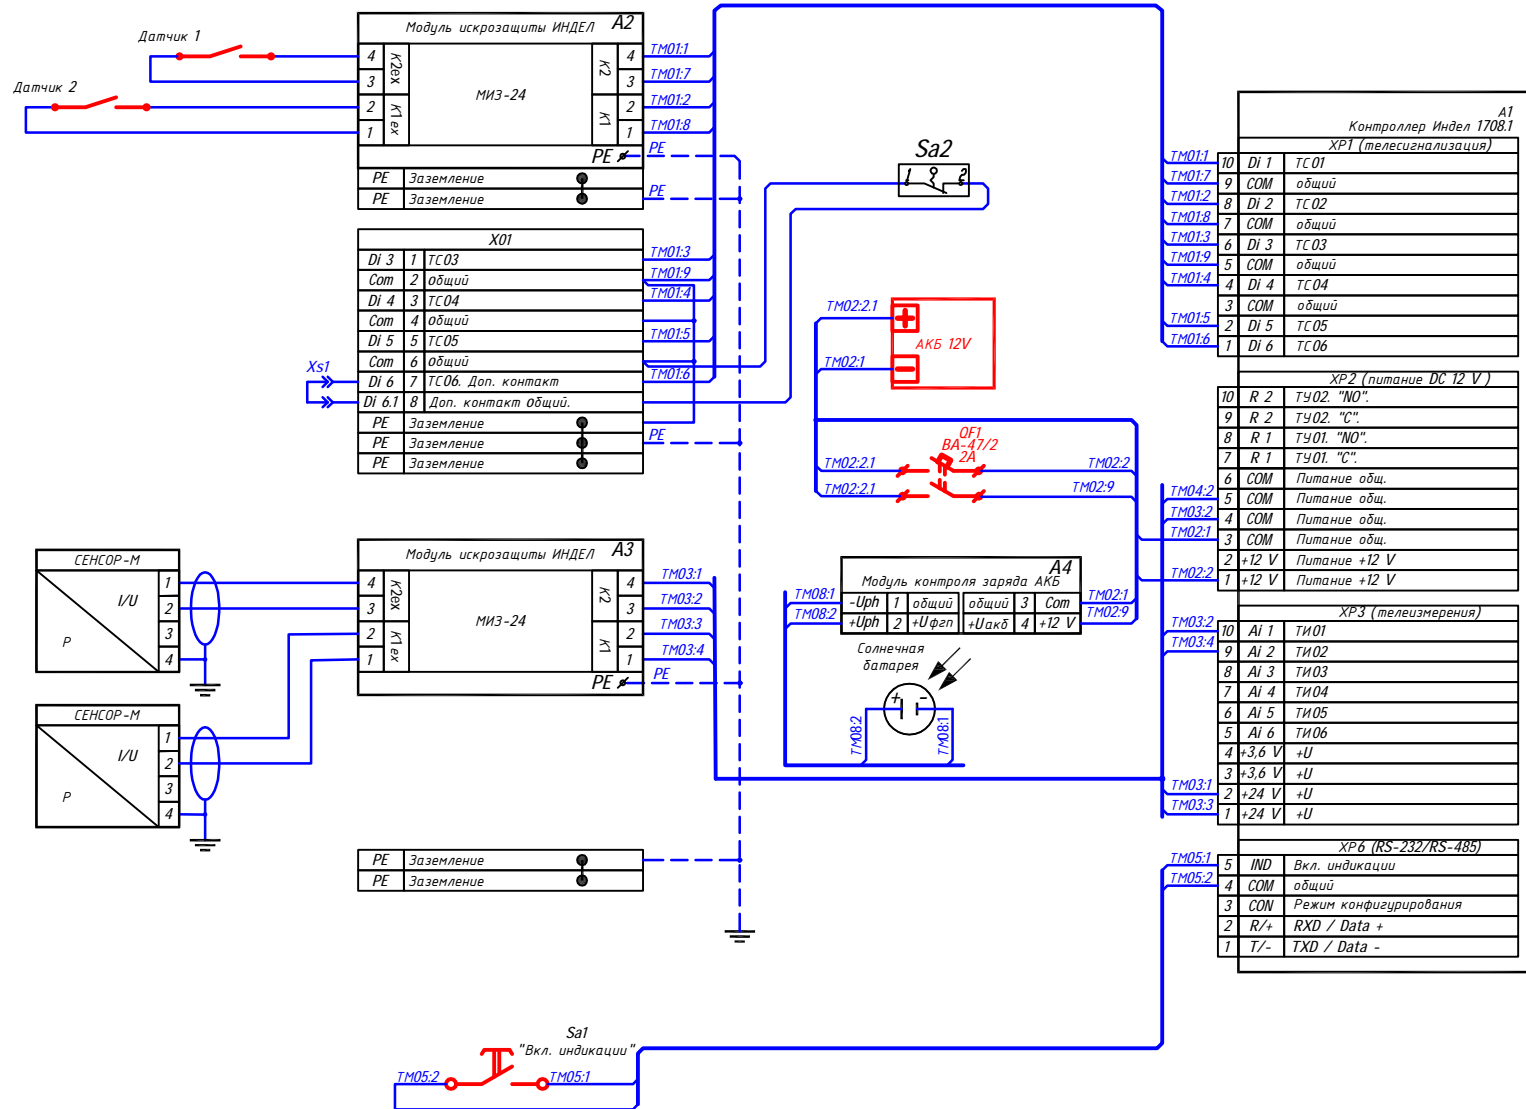


Контроллер нижнего уровня Индел 1716.

Схема электрическая соединений
с датчиками Сенсор М
обычного исполнения с интерфейсом 1-Wire

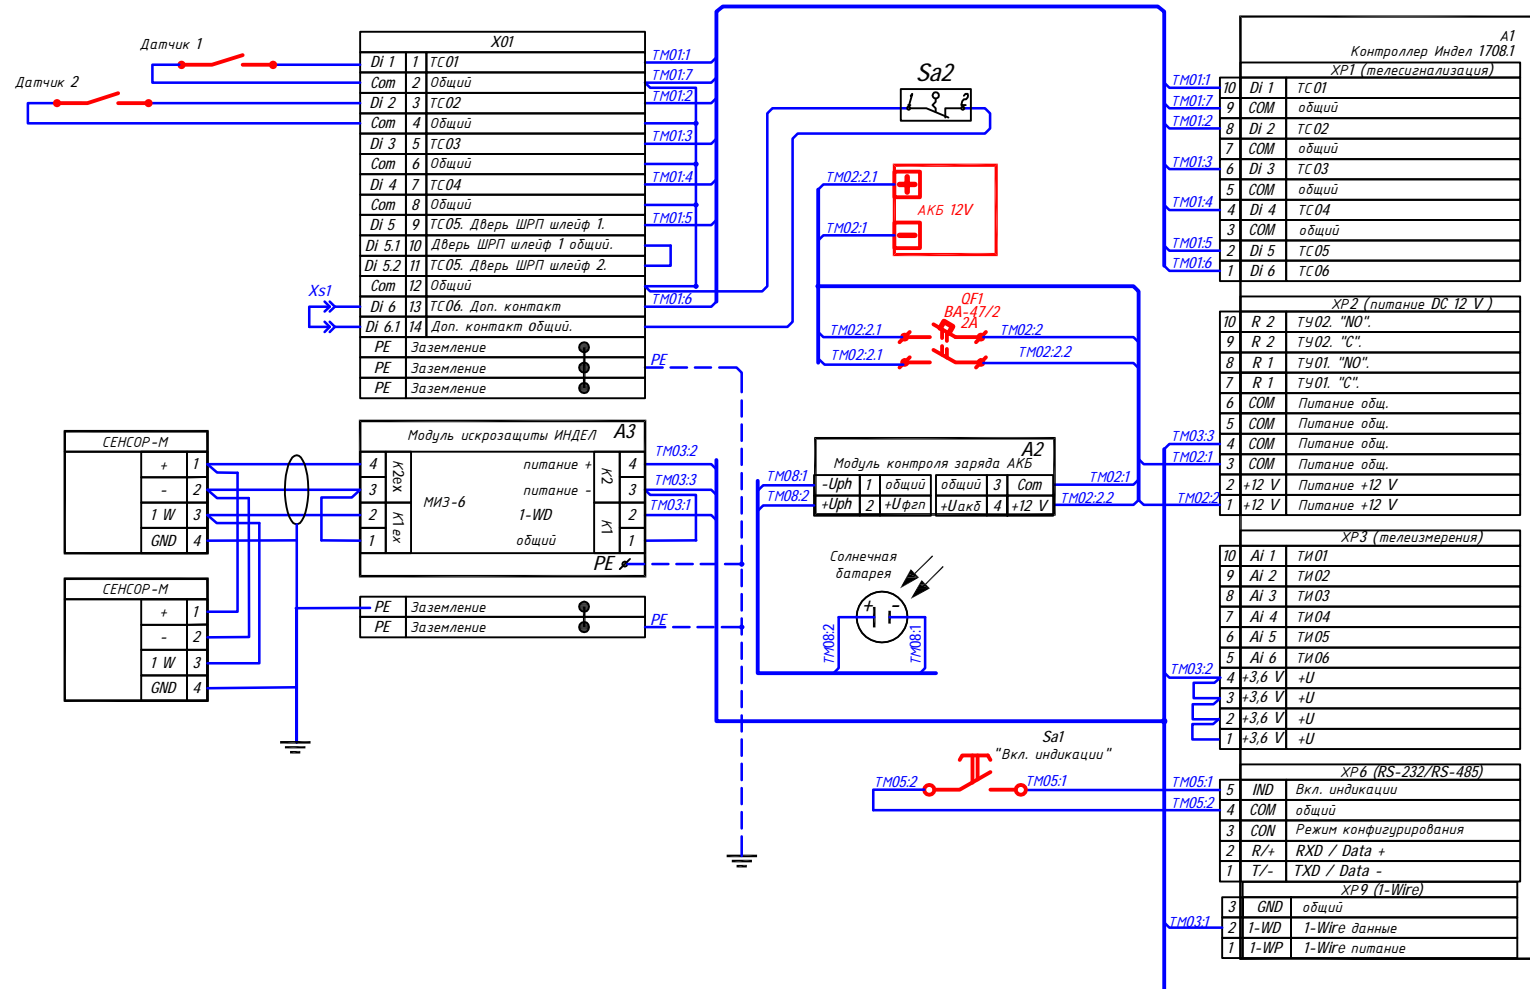


Контроллер нижнего уровня Индел 1716.

Схема электрическая соединений
с датчиками Сенсор М
обычного исполнения с интерфейсом 1-Wire

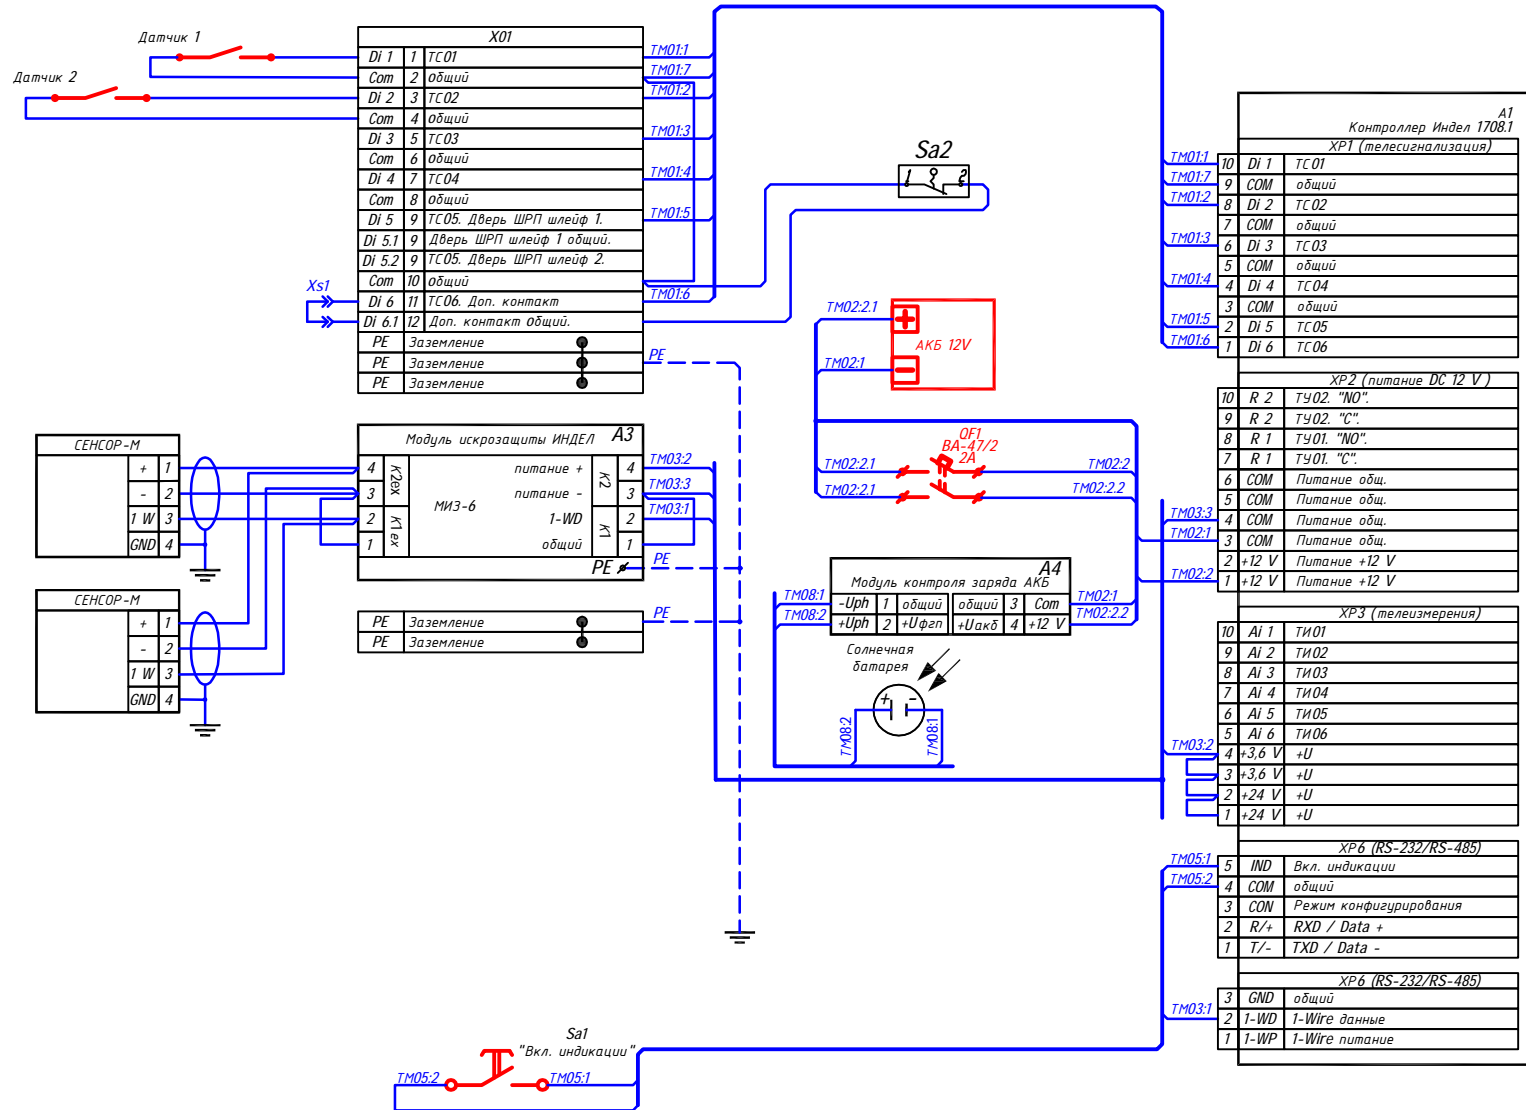

Контроллер нижнего уровня Индел 1716.

Схема электрическая соединений
с датчиками Сенсор М
исполнения Н с выходным сигналом 0,4-2 В

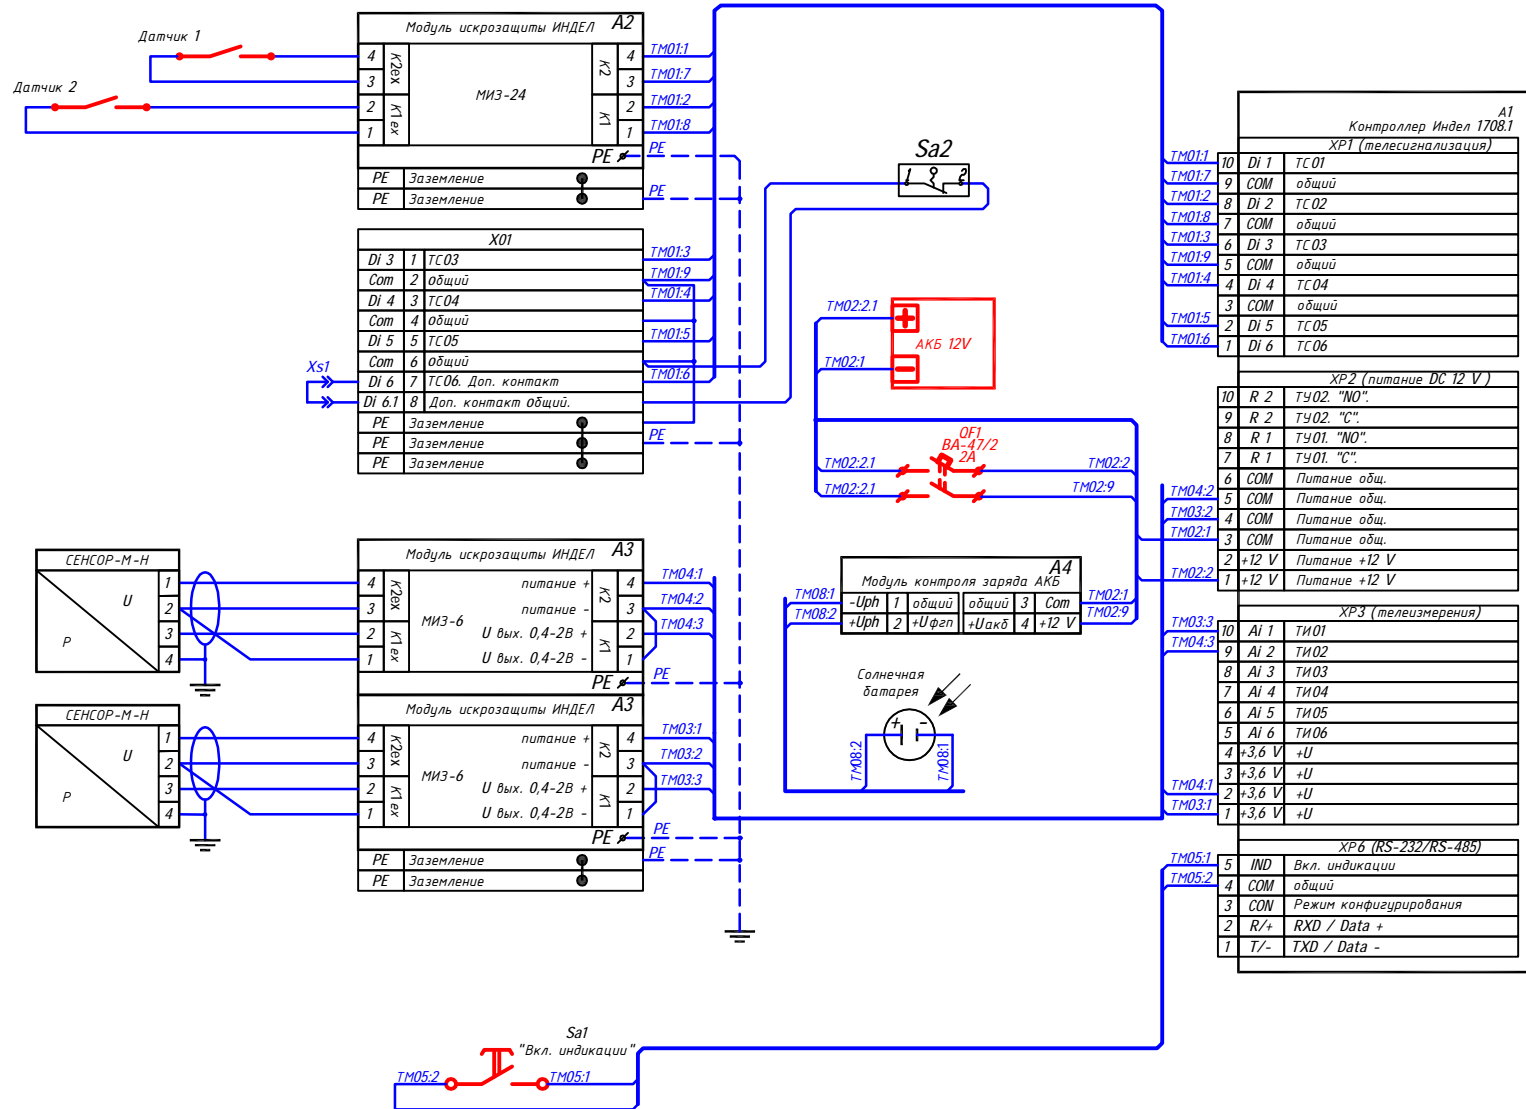

Контроллер нижнего уровня Индел 1716.

Схема электрическая соединений
с датчиками РС28В

